



平面図

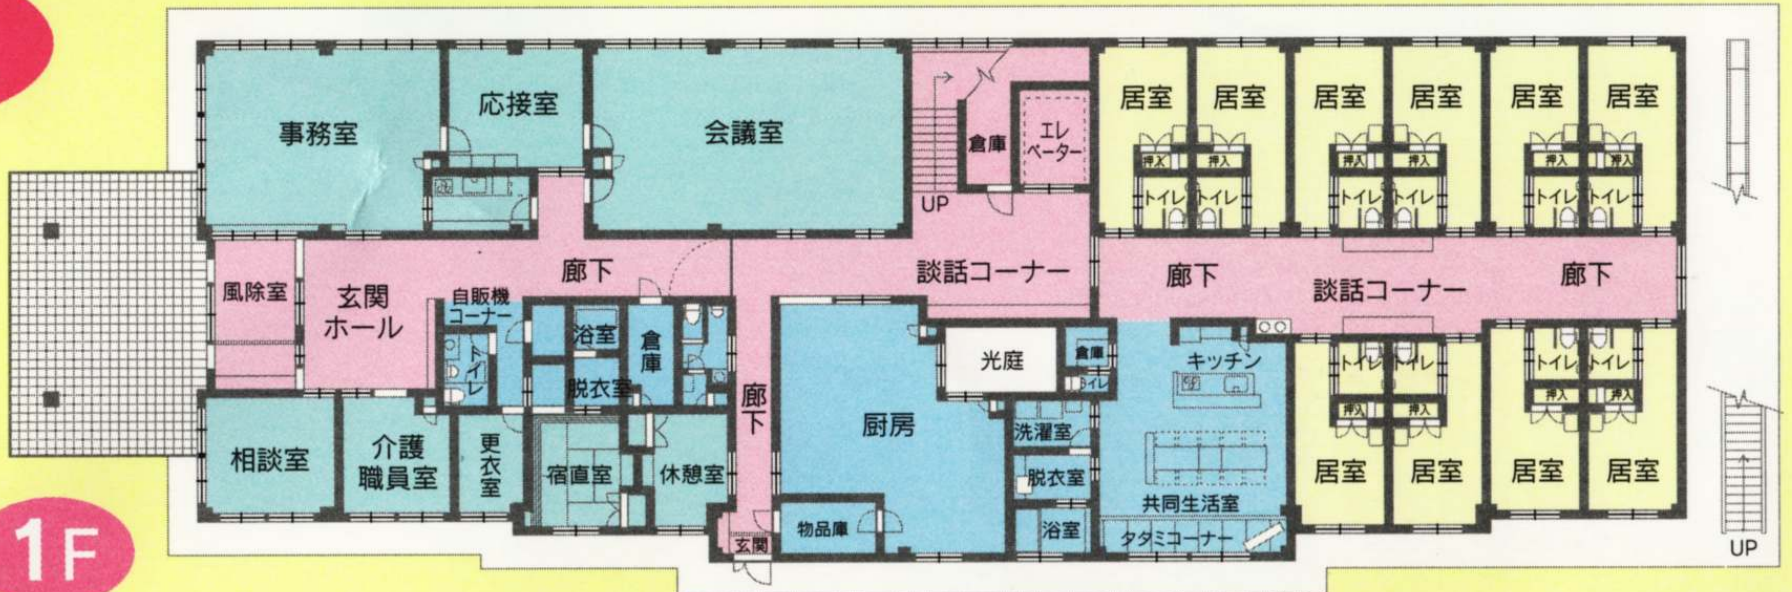

1F

ケアハウス(自立)10室

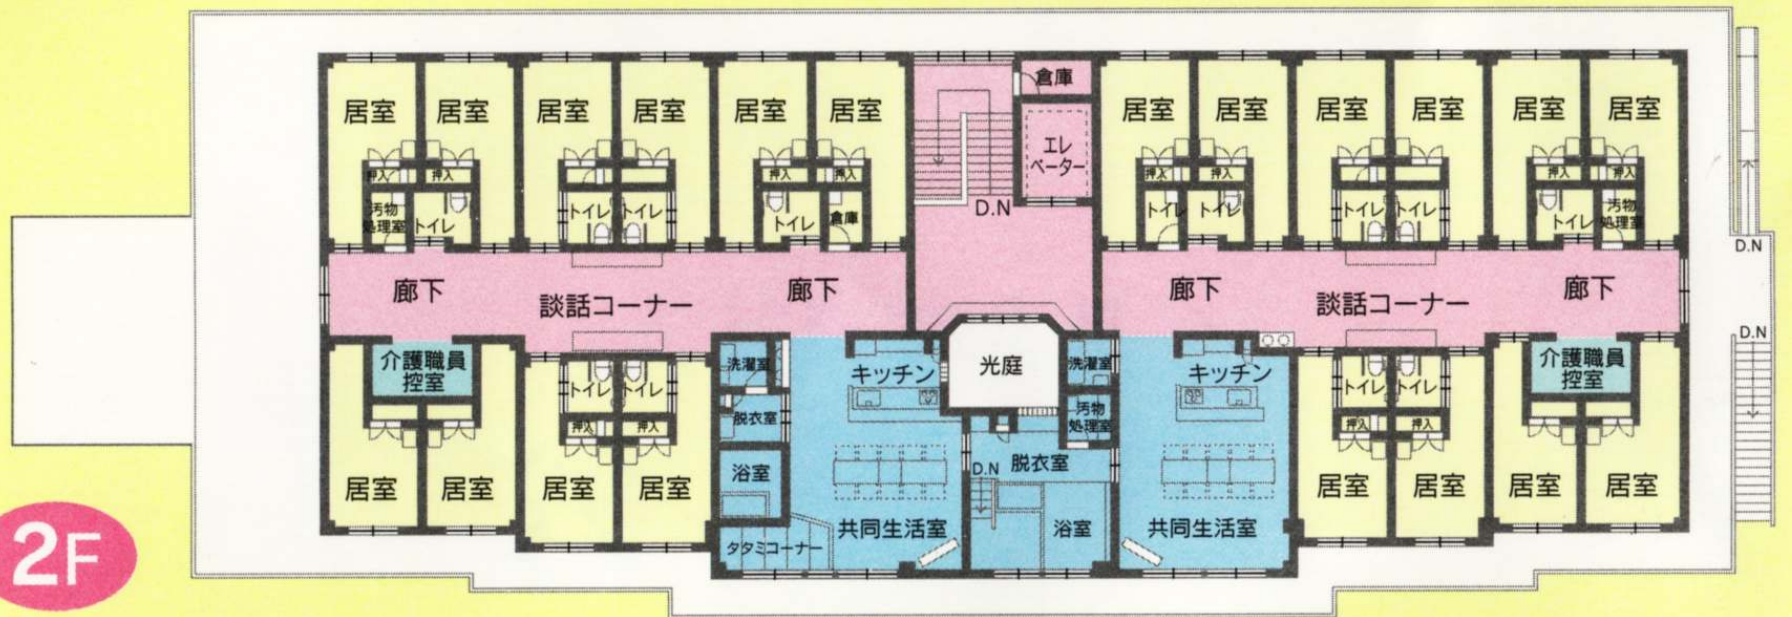

2F

ケアハウス(要介護)20室